




PROSPETTO E.E.

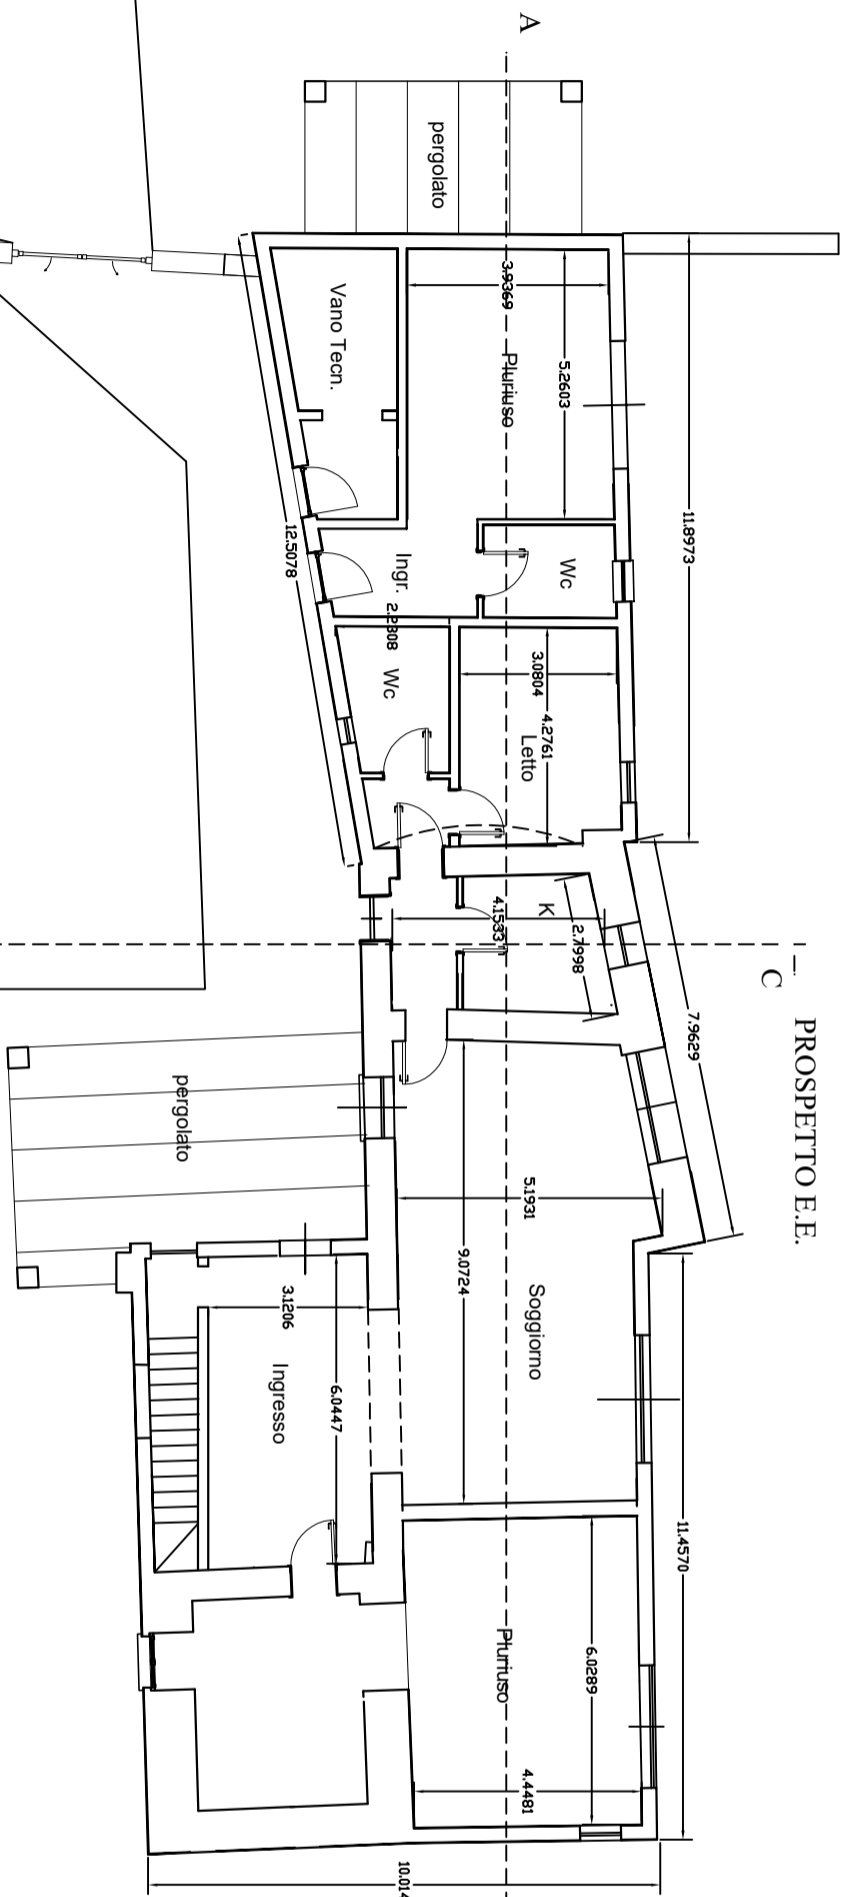

PROSPETTO F-F

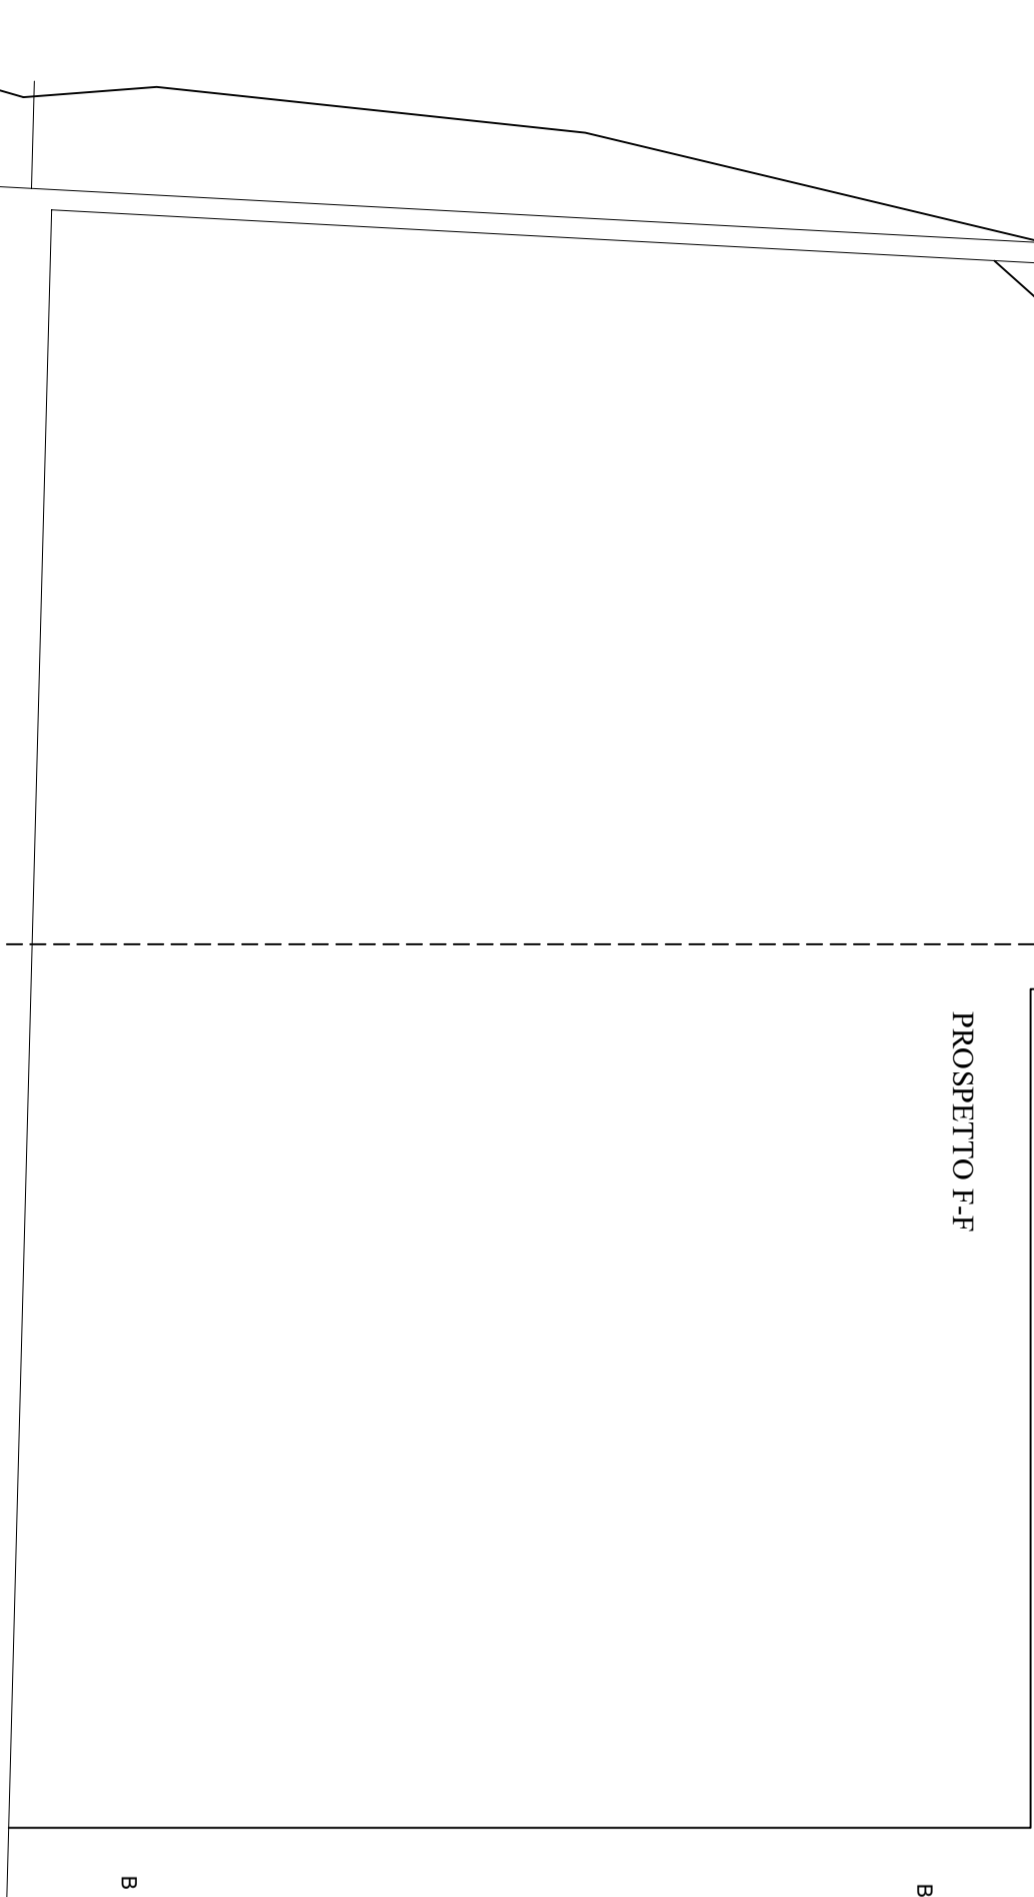

B

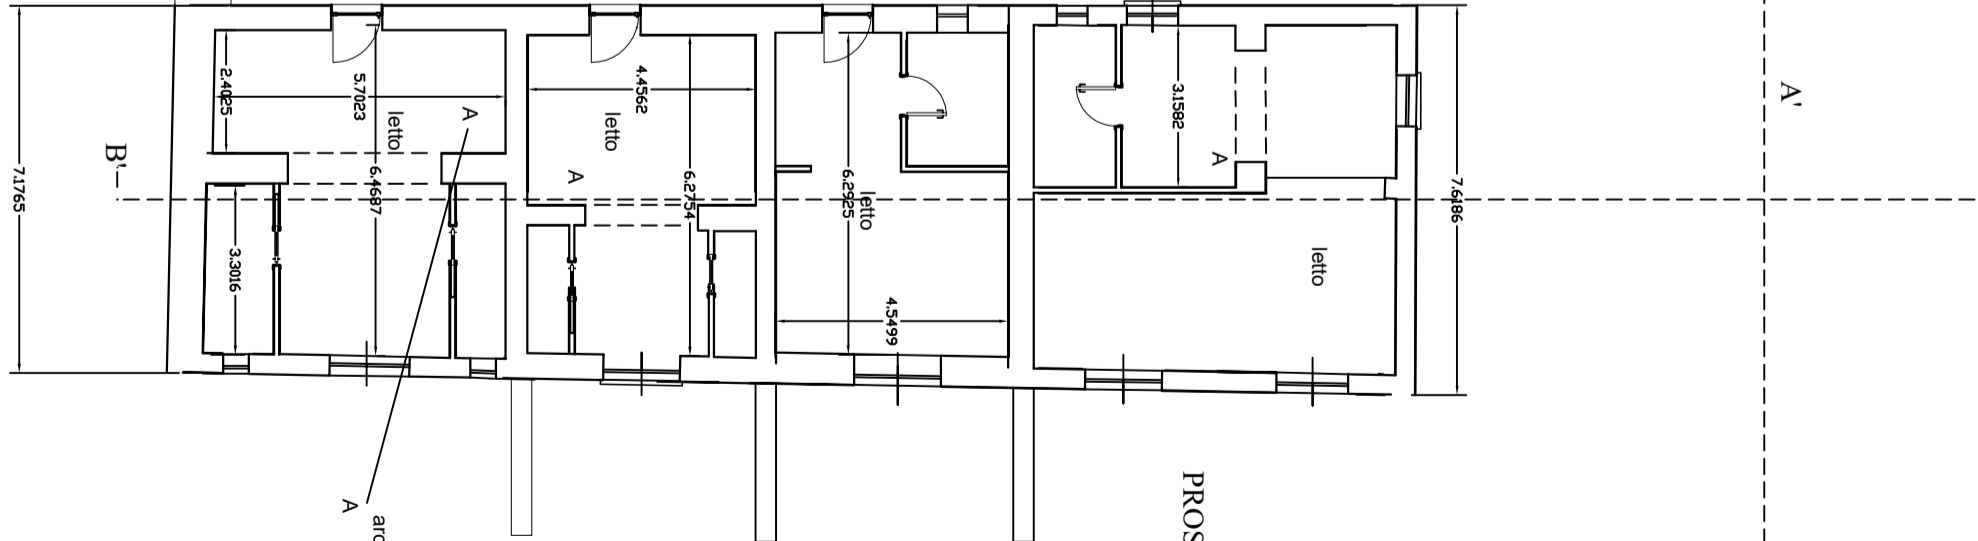

PROSPETTO D.D.

arco esistente: vedi rilievo p.t.